




A.3.2. – HYDROTECHNICKÉ POSOUZENÍ STÁVAJÍCÍHO STAVU

Záplavové území - Bohumilský potok

Situace (ZM10)

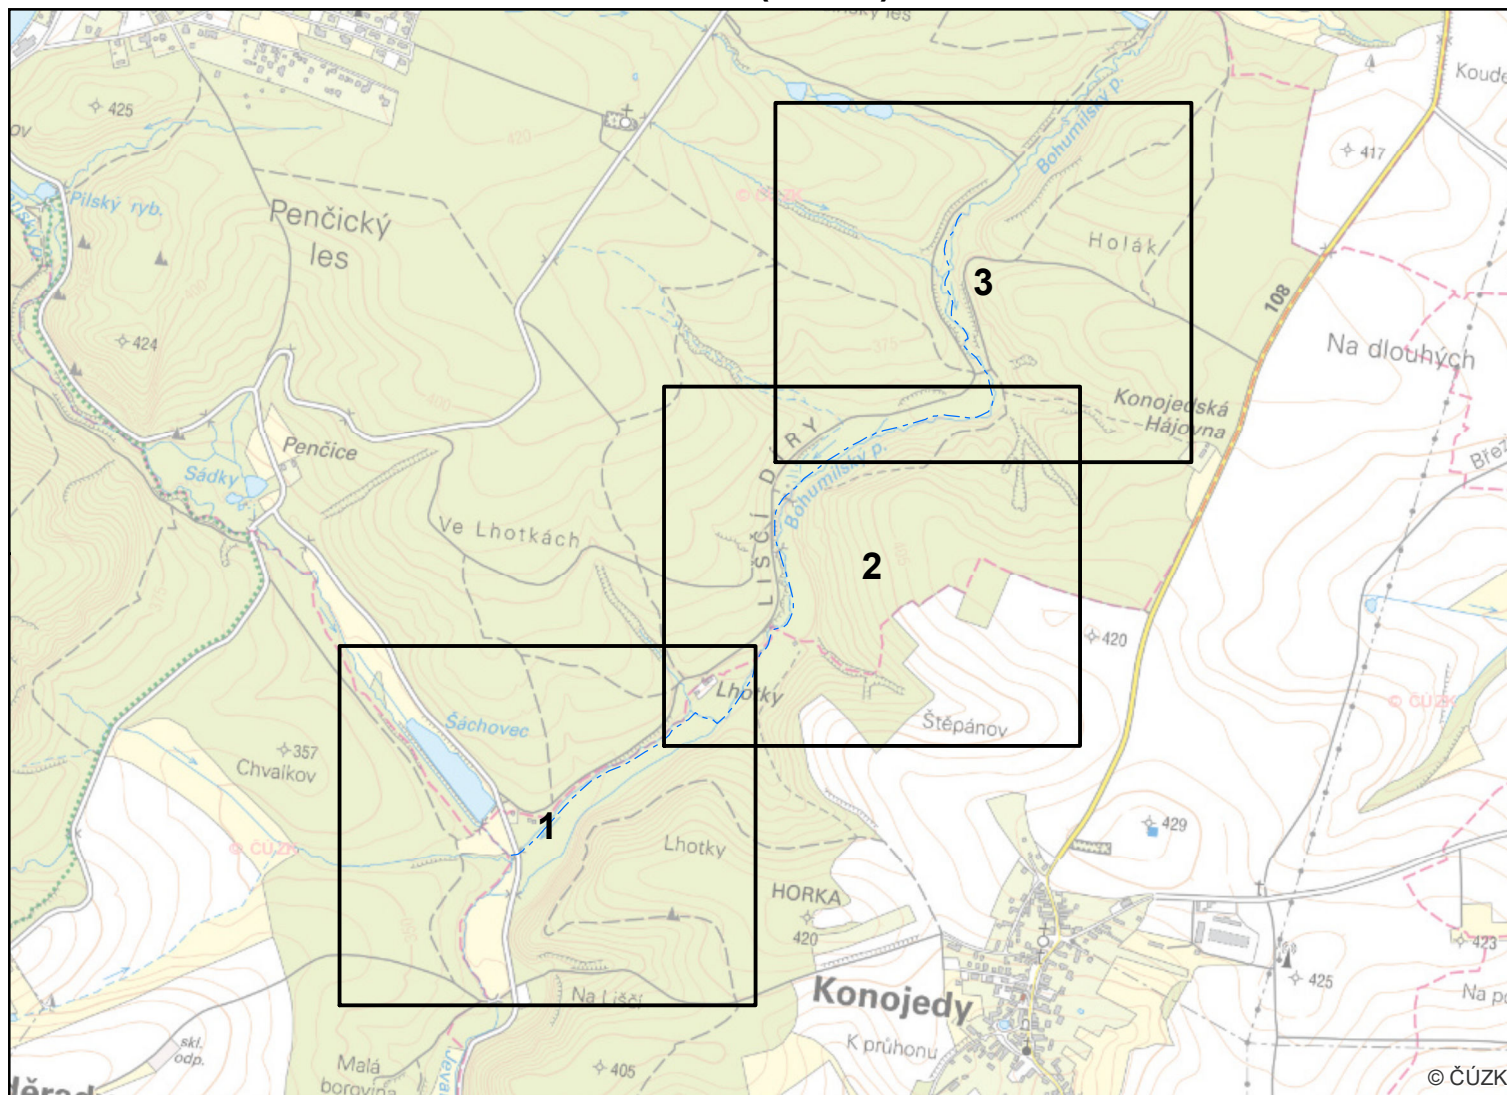

Záplavové území Bohumilského potoka

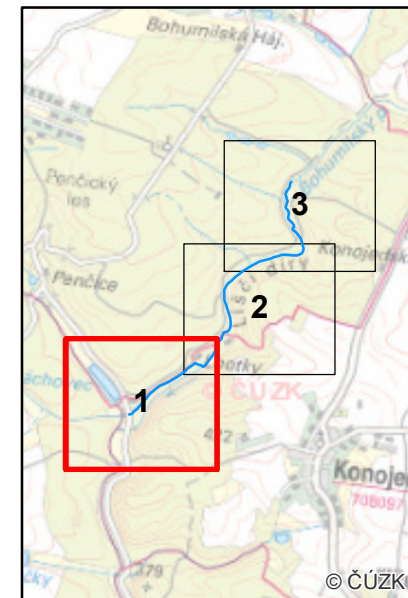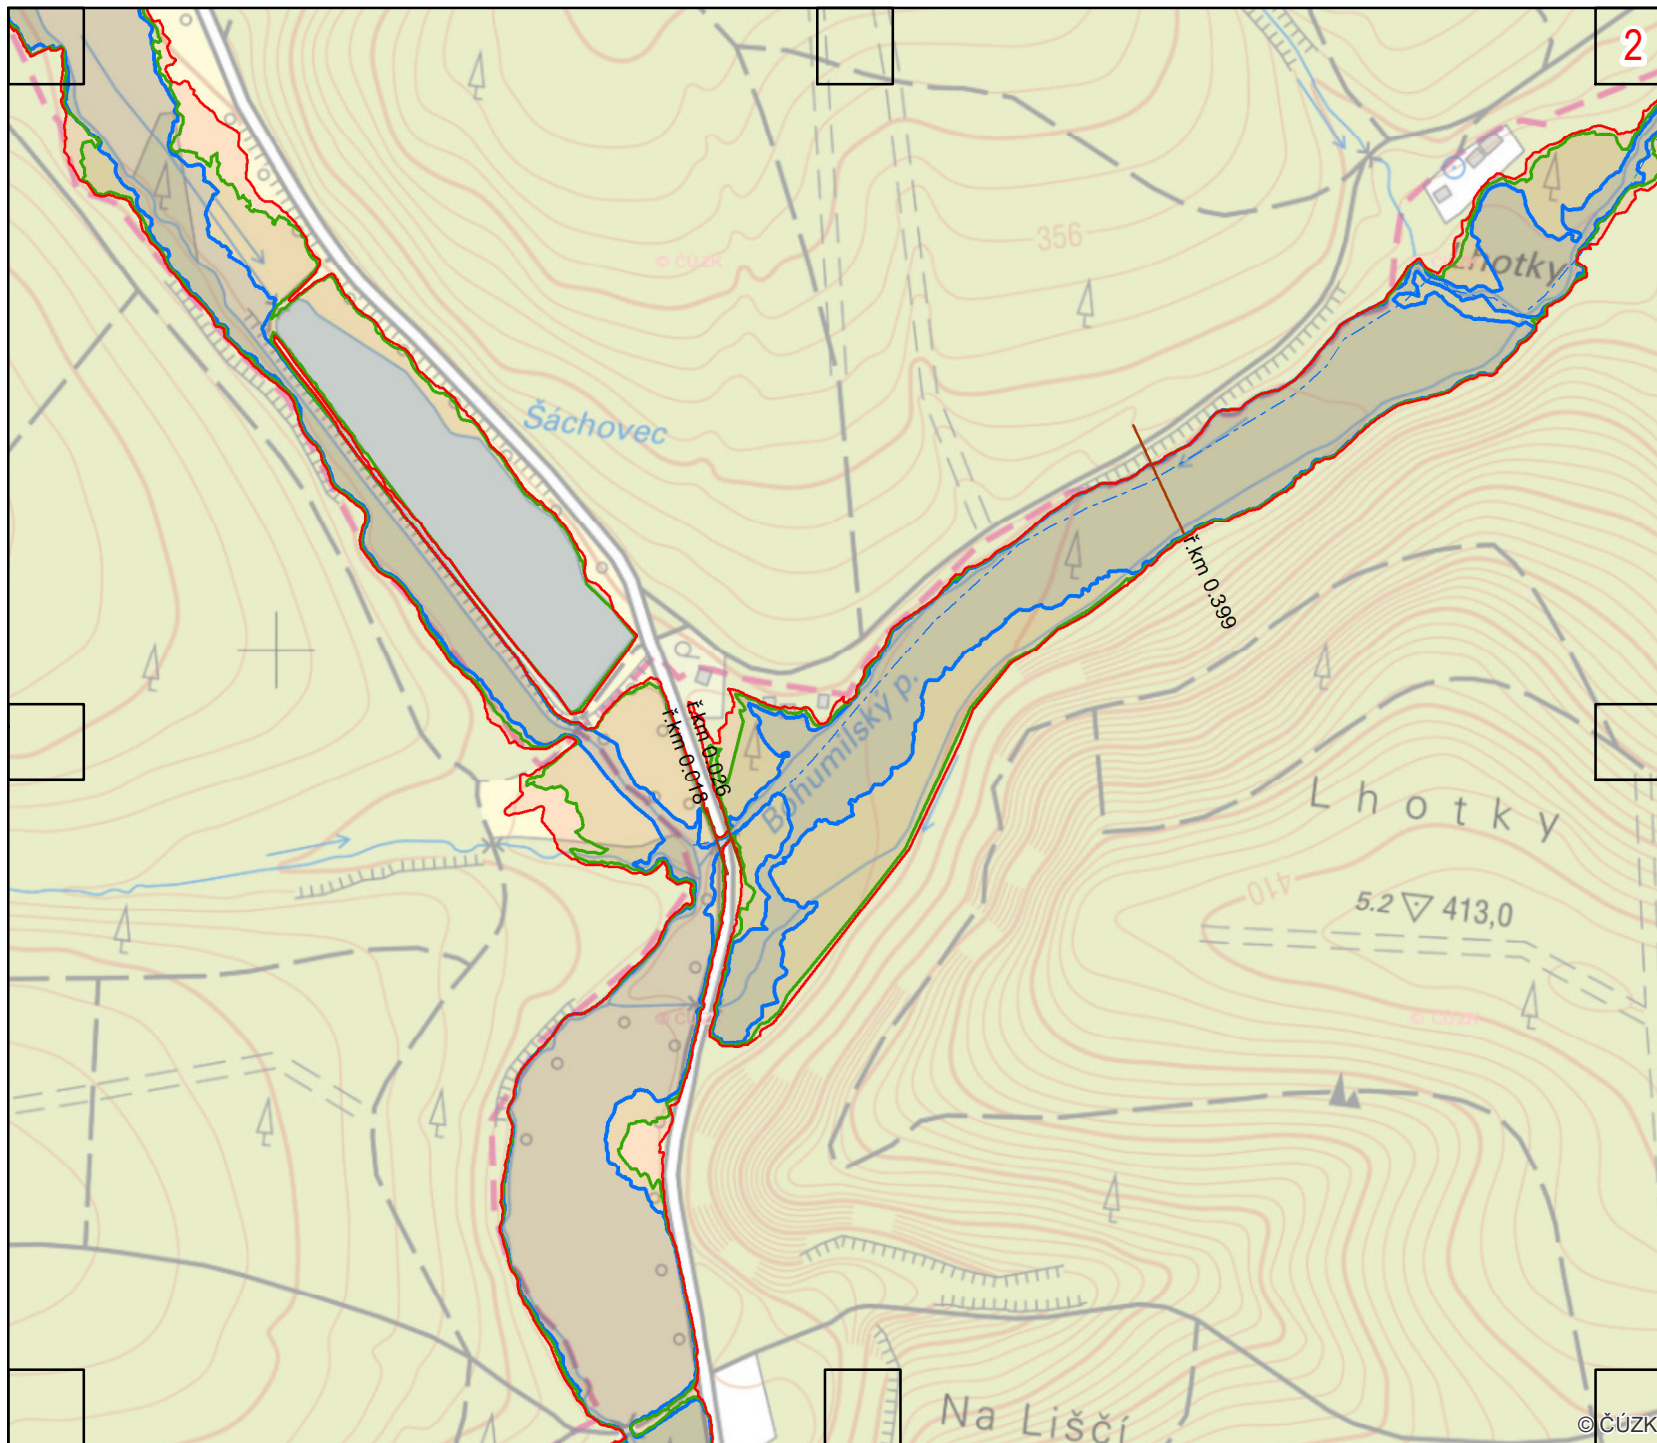


Legenda



- Příčné profily
- - - Osa toku

Záplavové území

- Q₁₀₀
- Q₂₀
- Q₅

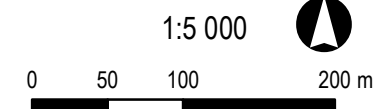

Záplavové území Bohumilského potoka

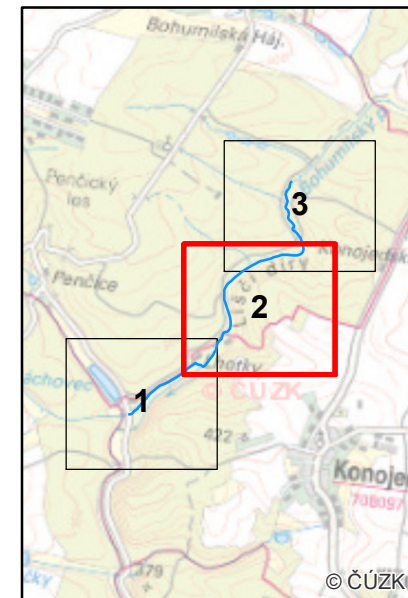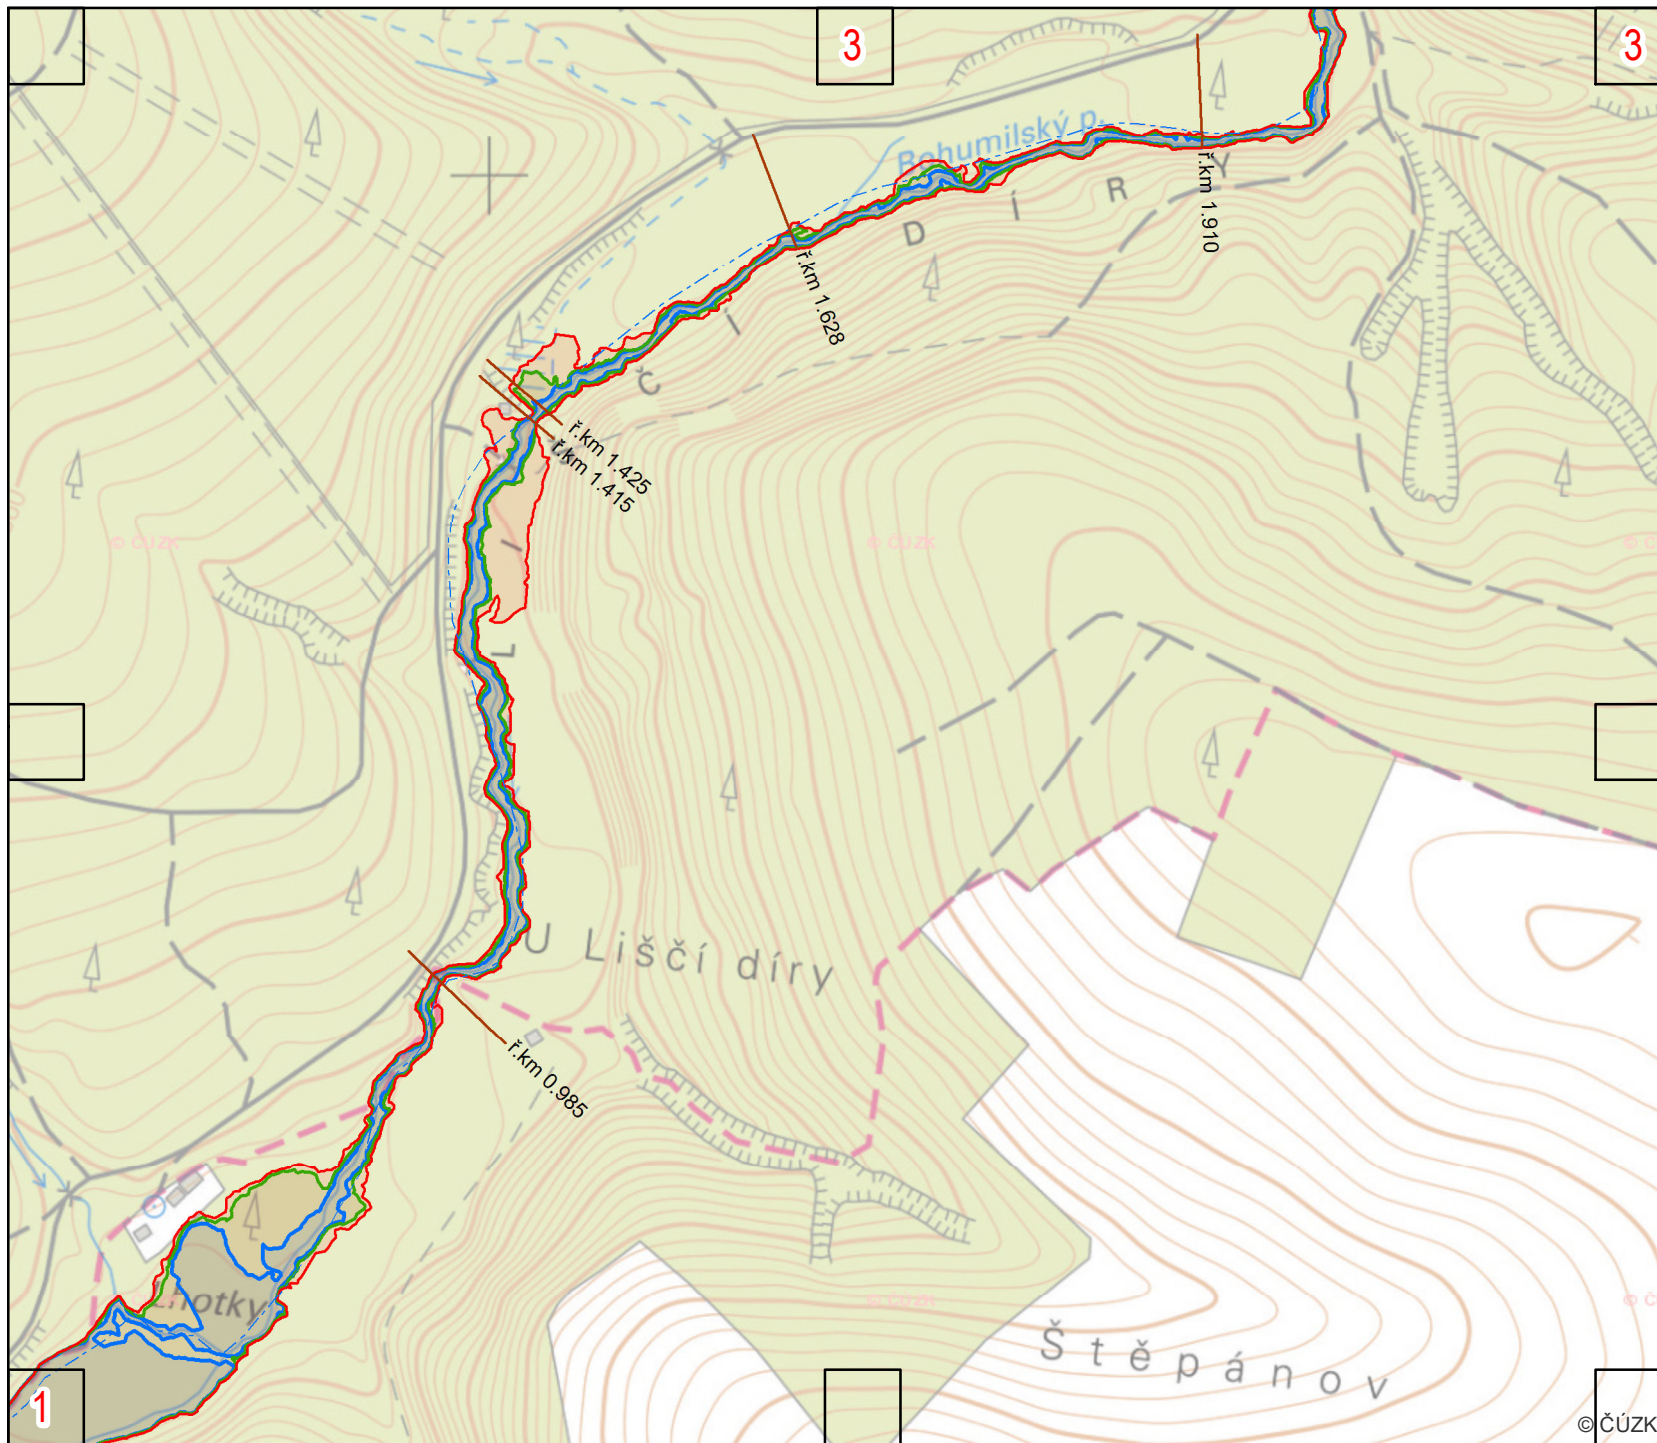


Legenda



- Přičné profily
- - - Osa toku

Záplavové území

- Q_{100}
- Q_{20}
- Q_5

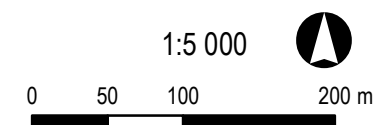

Záplavové území Bohumilského potoka

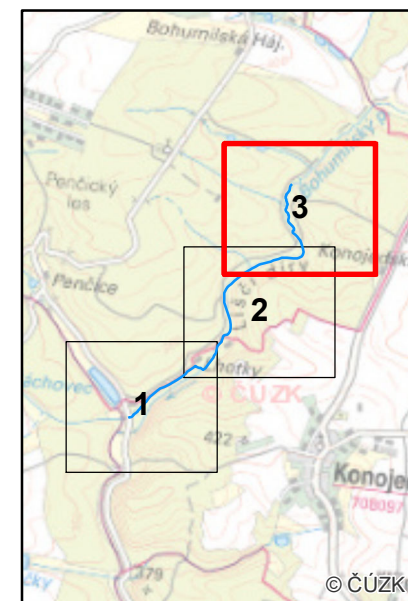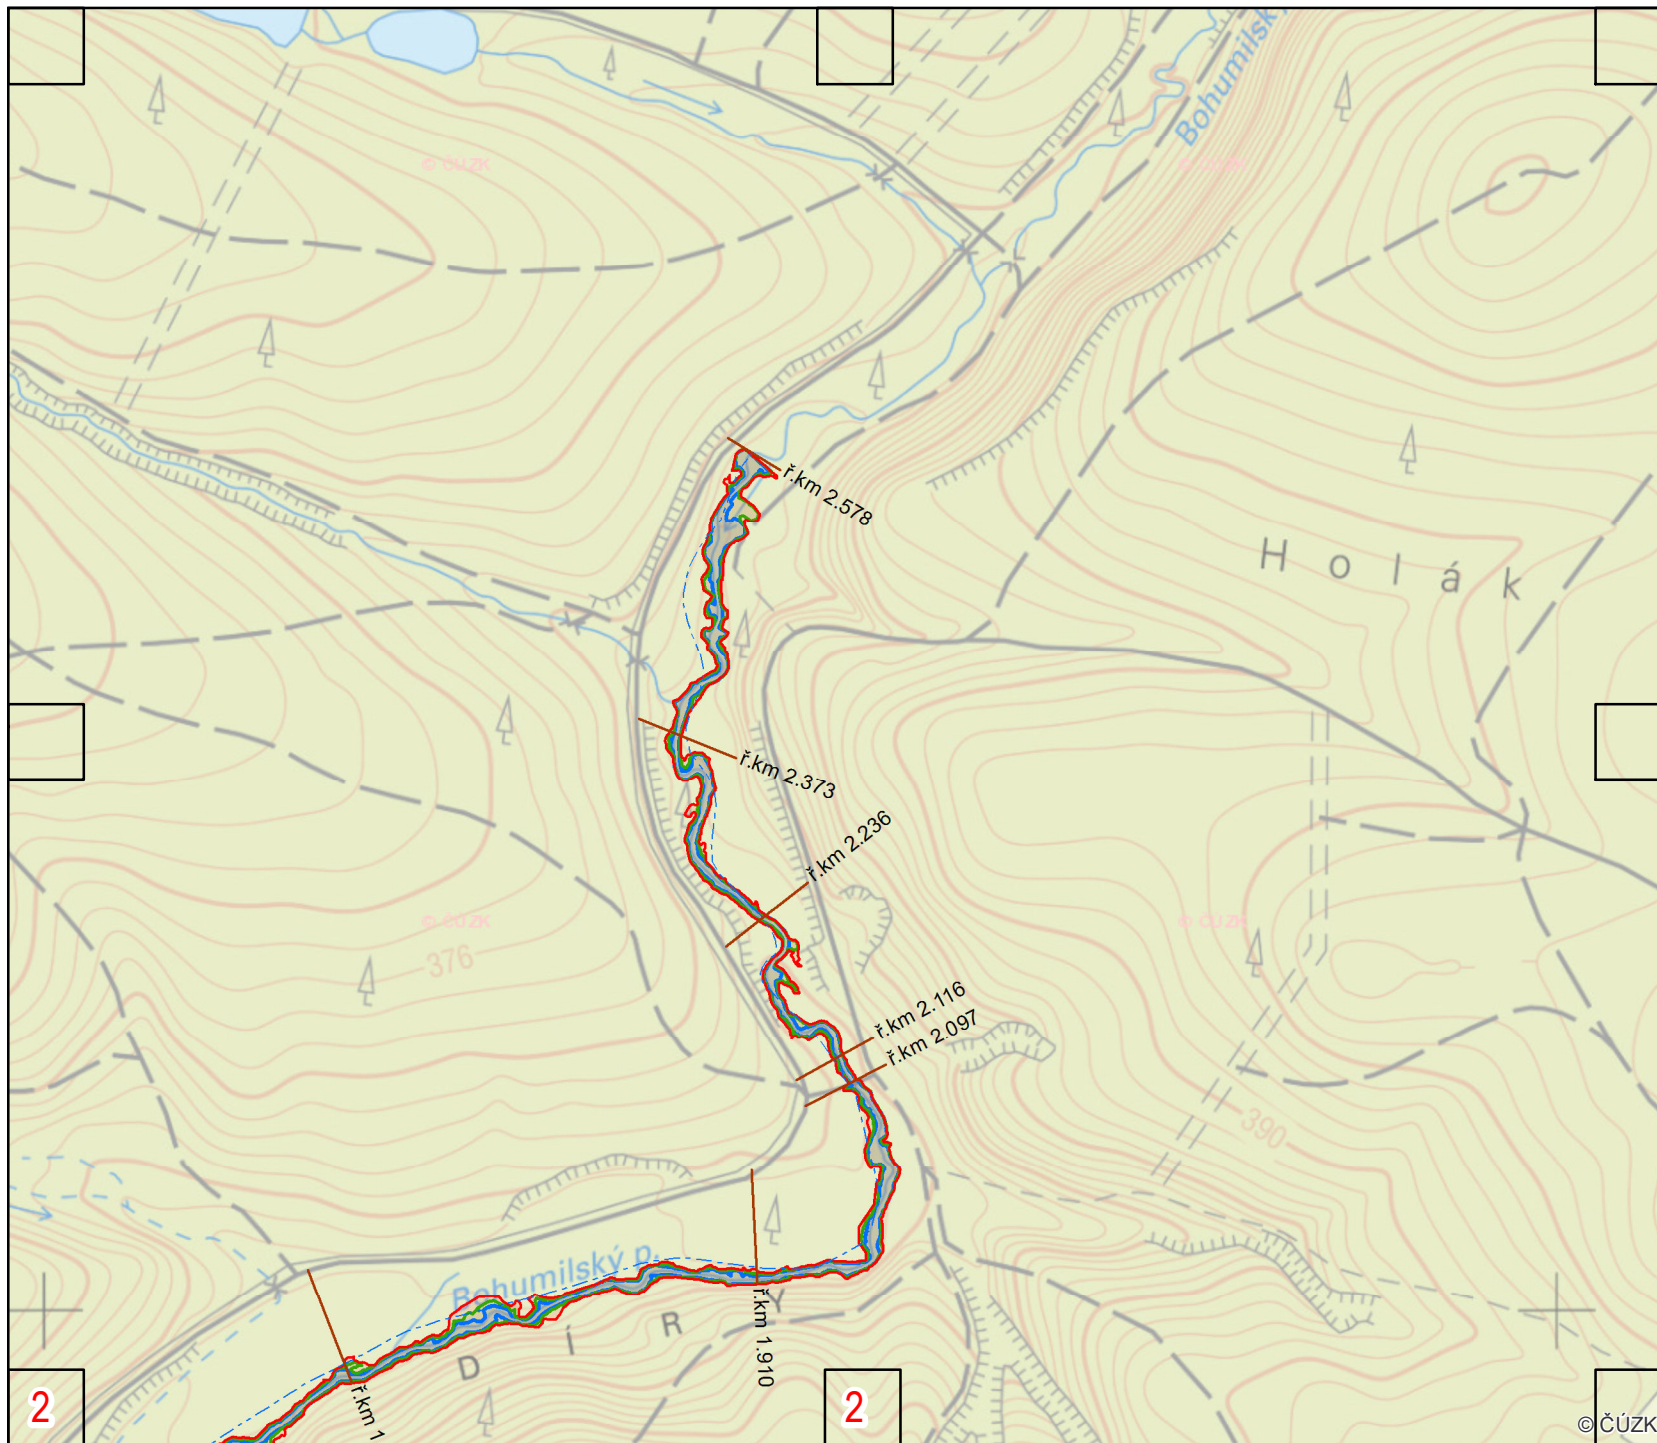

Legenda

- Příčné profily
- - - Osa toku

Záplavové území

- Q₁₀₀
- Q₂₀
- Q₅

