




A.3.2. – HYDROTECHNICKÉ POSOUZENÍ STÁVAJÍCÍHO STAVU

Záplavové území - Úžický potok

Situace (ZM10)

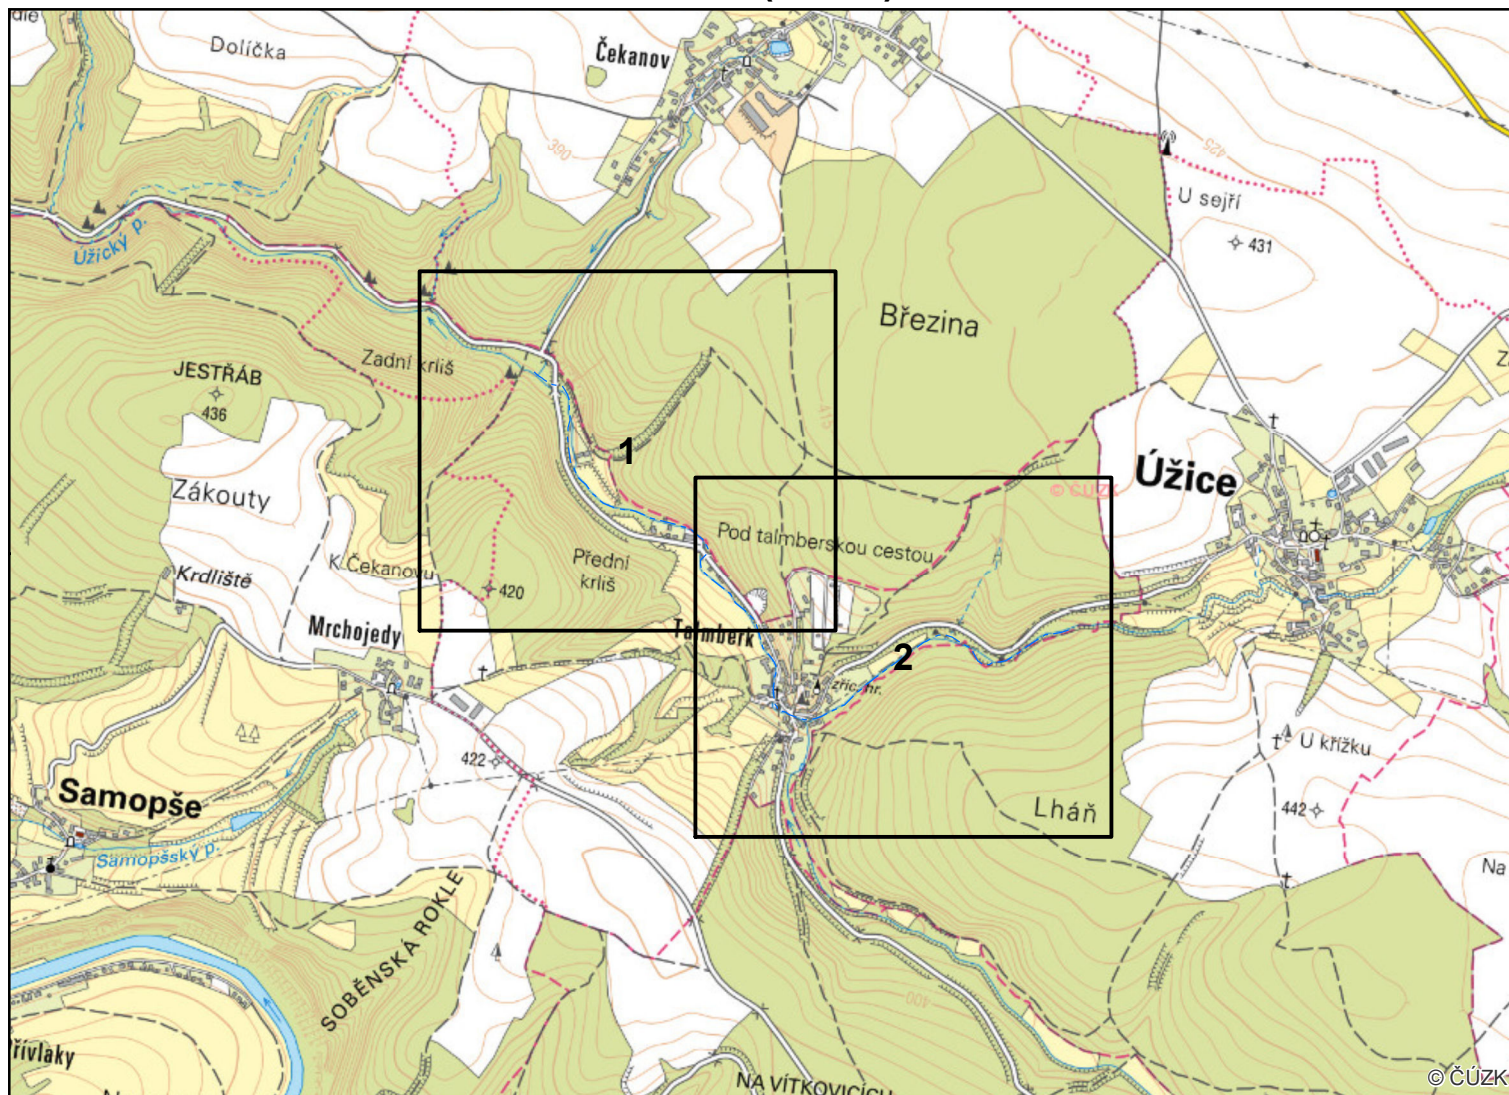

Záplavové území Úžického potoka

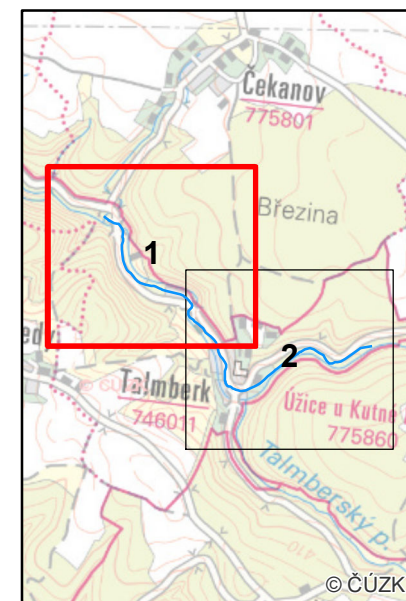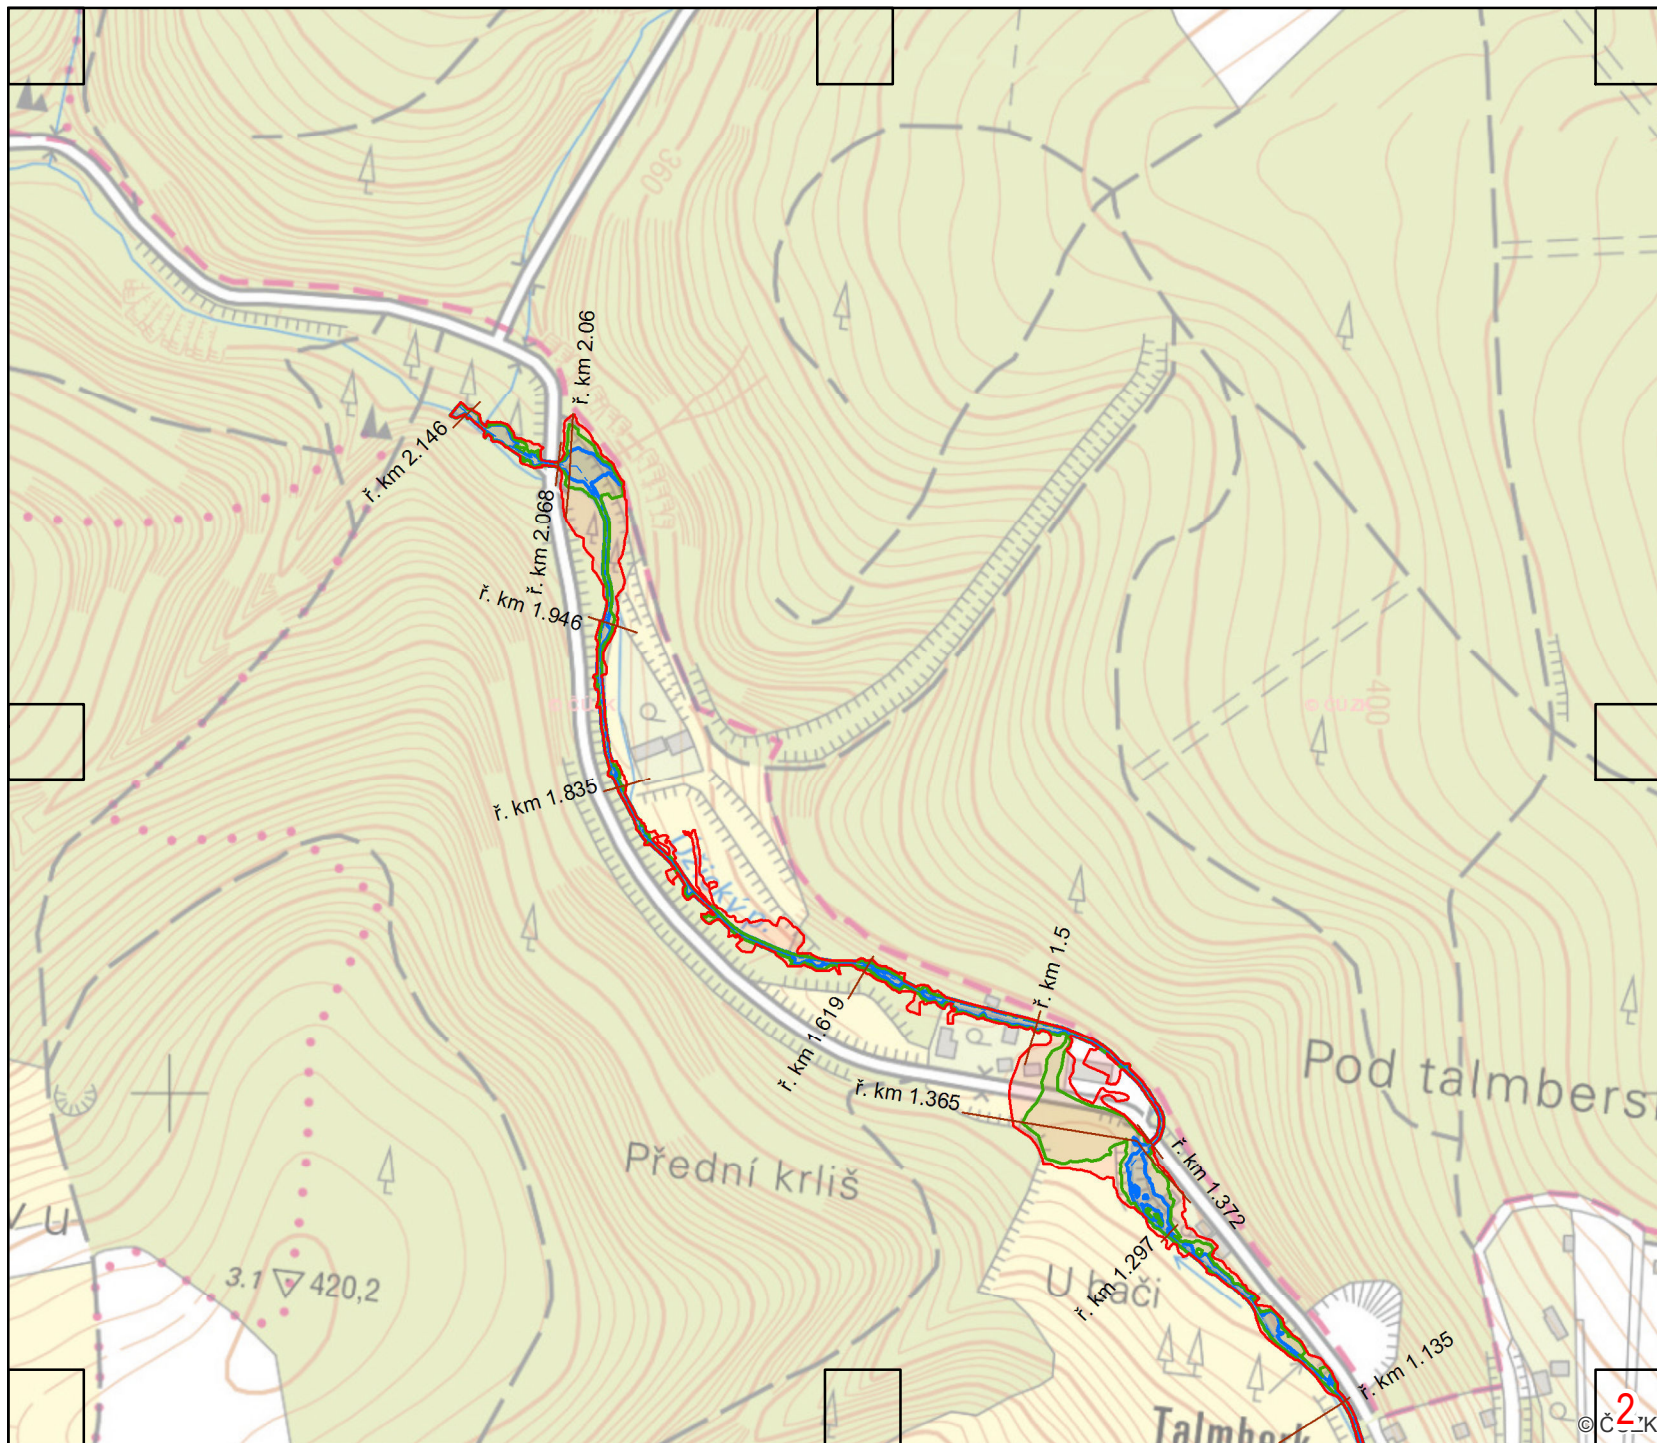

Legenda

— Příčné profily


--- Osa toku

Záplavové území



Q₁₀₀

Q₂₀

Q₅

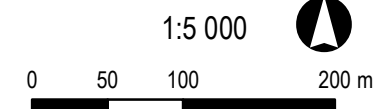

Záplavové území Úžického potoka

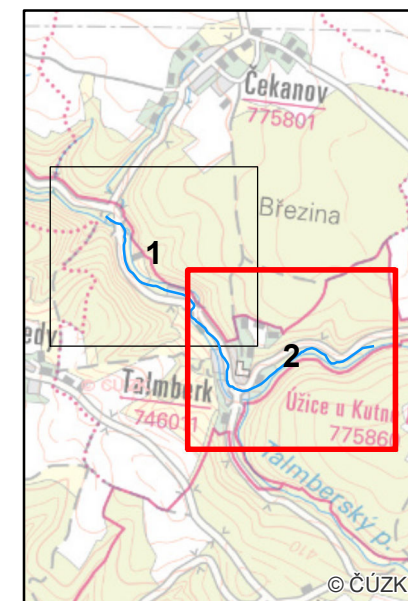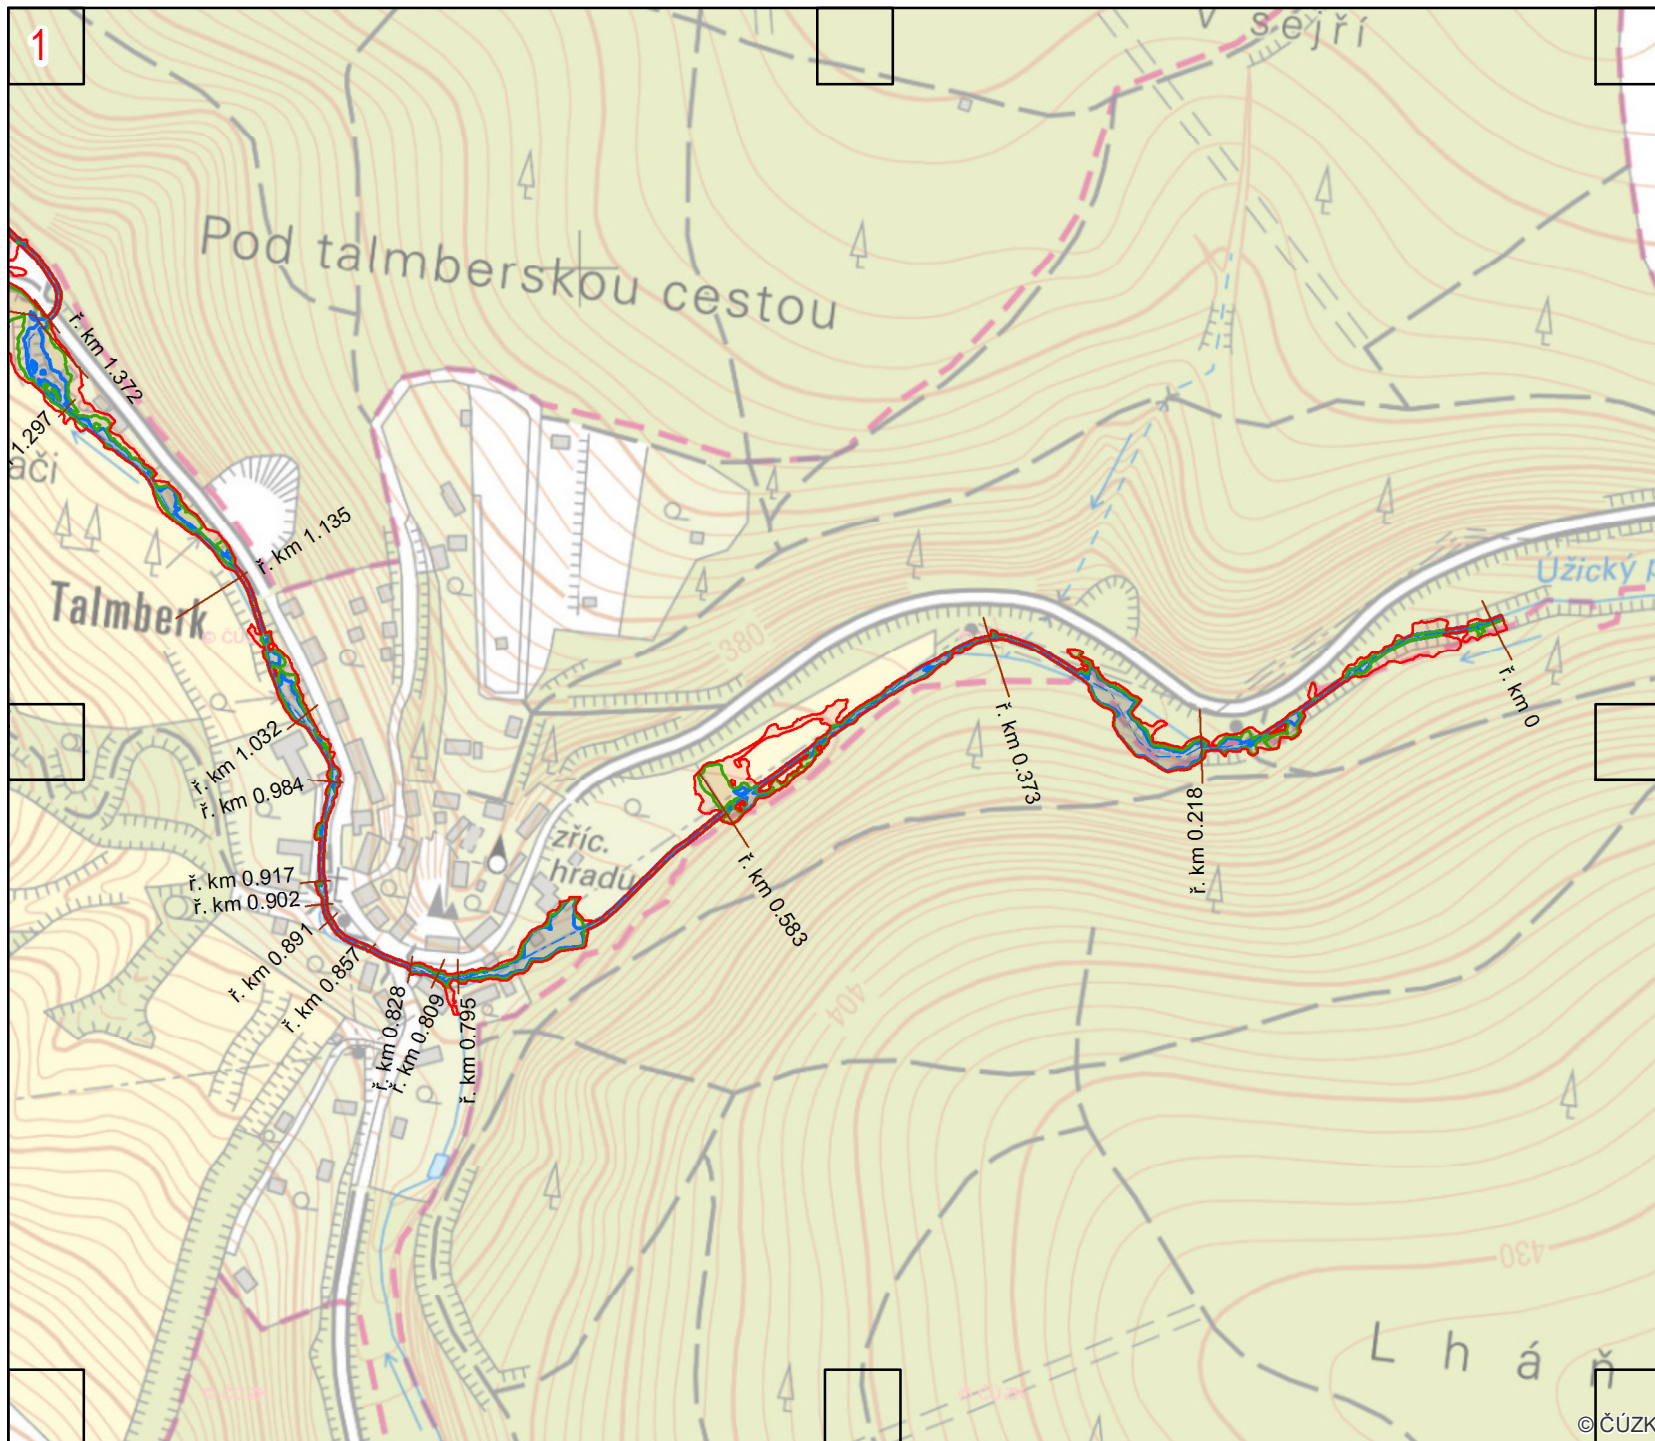

Legenda

— Příčné profily

--- Osa toku

Záplavové území

Q_{100}

Q_{20}

Q_5

