



A.3.2. – HYDROTECHNICKÉ POSOUZENÍ STÁVAJÍCÍHO STAVU

Záplavové území - Vyzradilský potok

Situace 1:4 000 (ZM10)

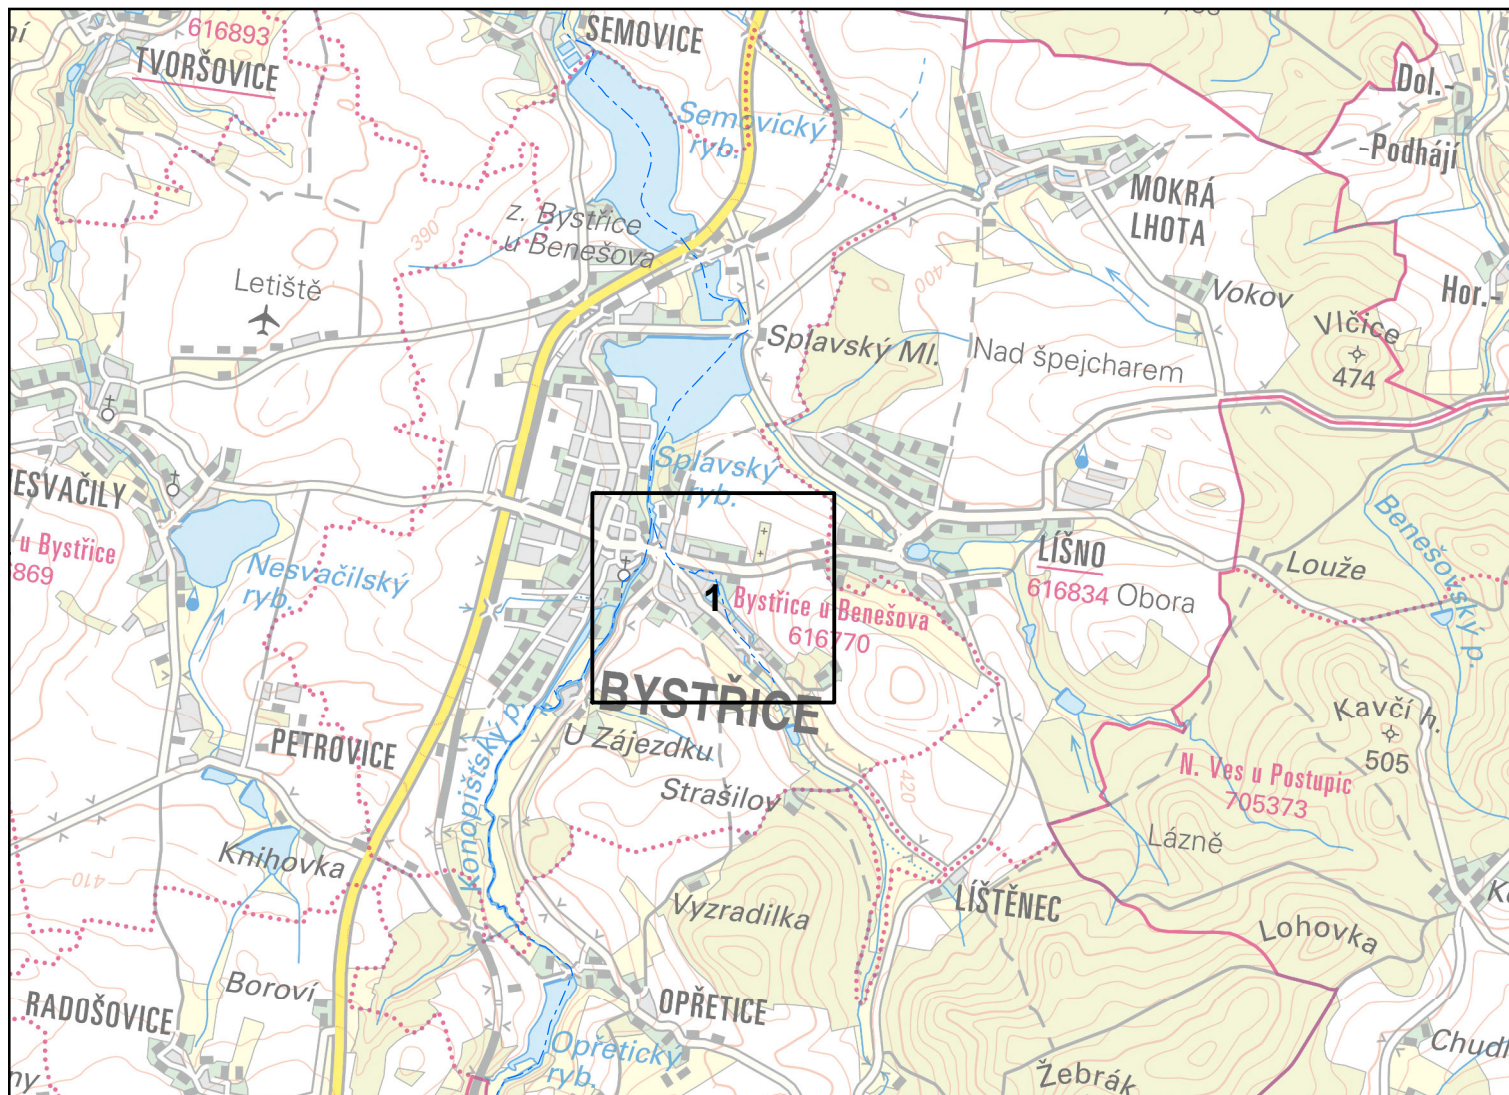

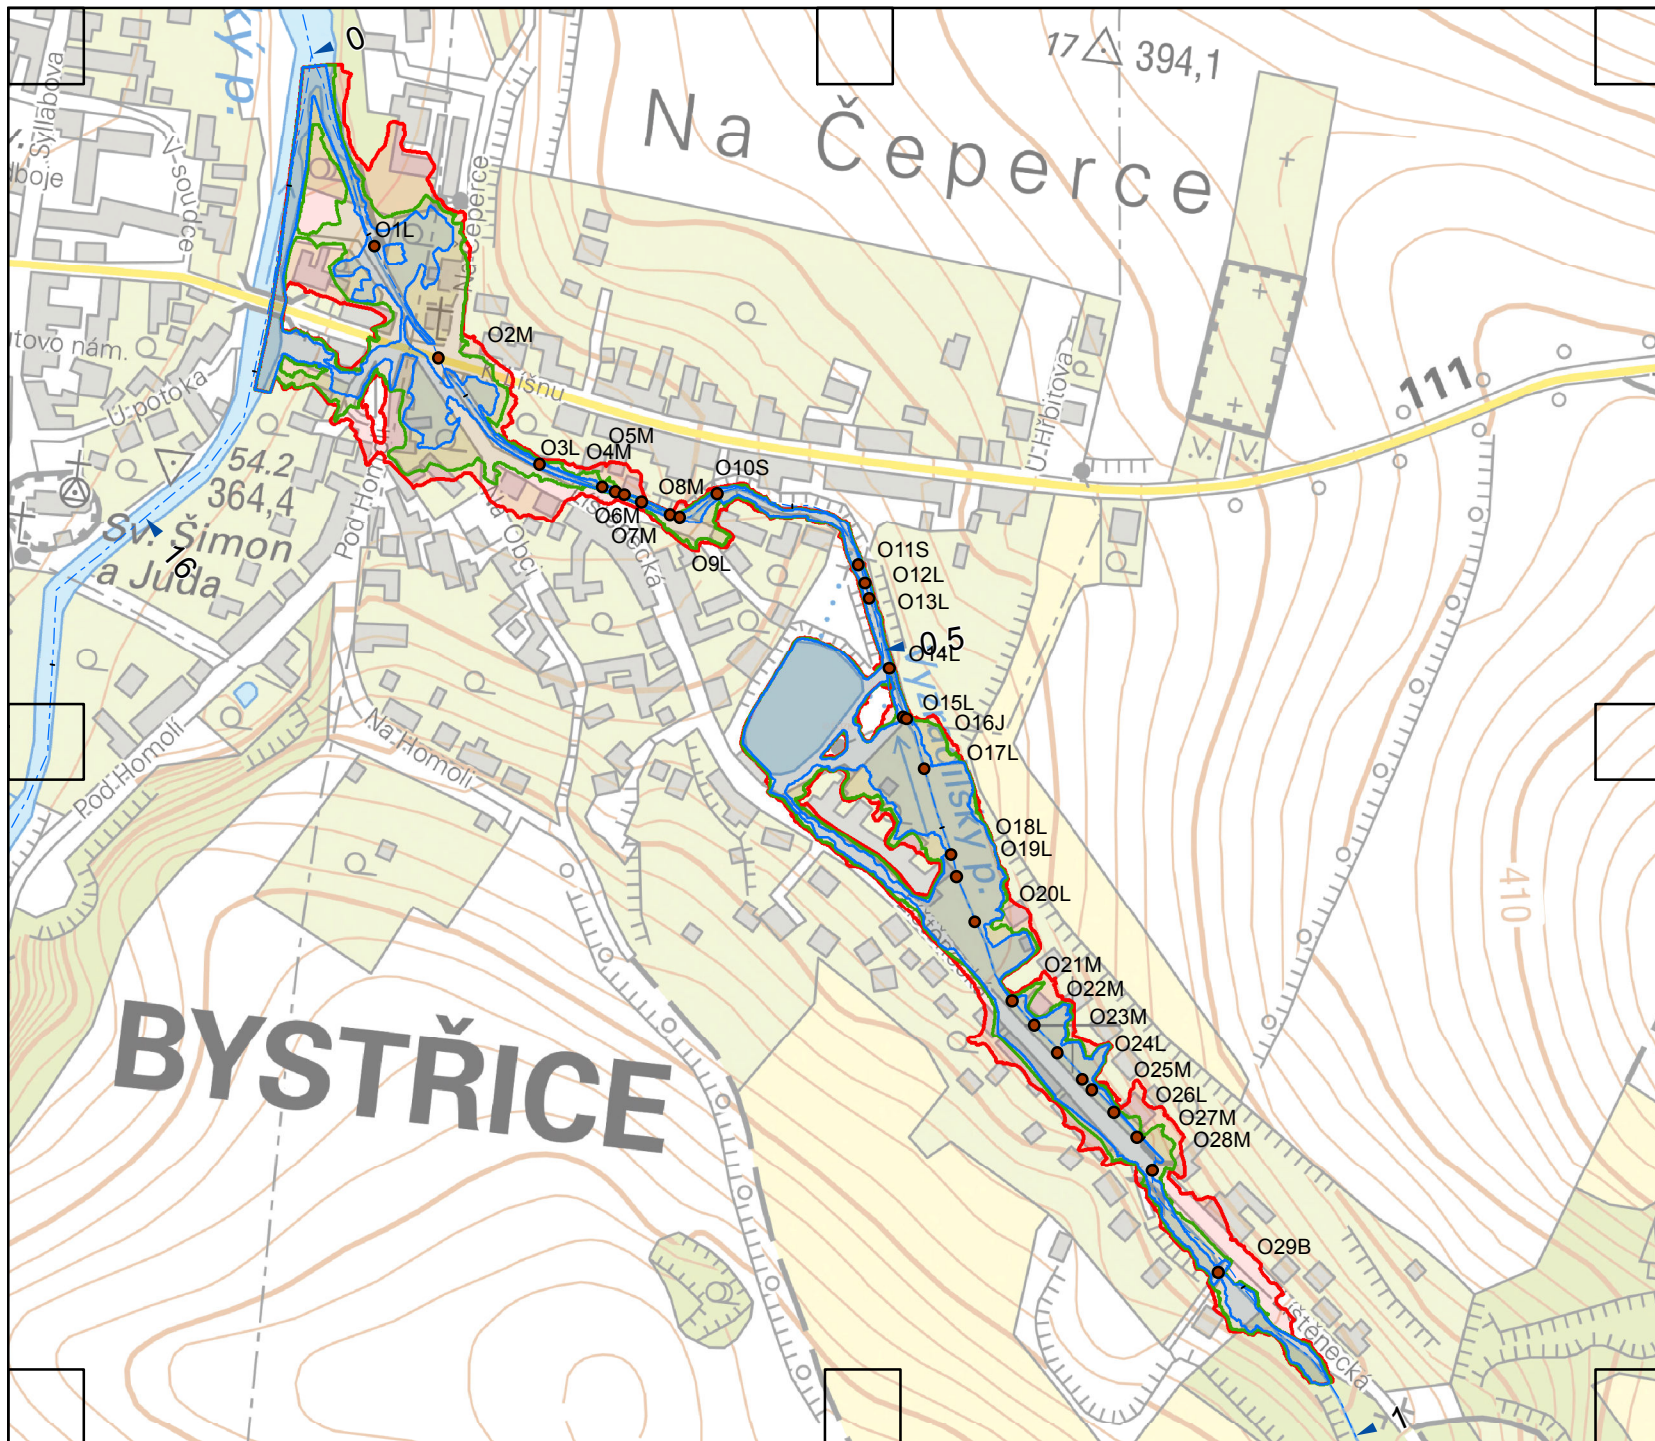

Legenda

— Osa toku s kilometráží

• Objekty

Záplavové území

□ Q5

□ Q20

□ Q100

1:4 000

0 40 80 160 m